


CARREFOUR ESTIENNE D'ORVES / CHATOU : PROPOSITIONS SERVICES TECHNIQUES

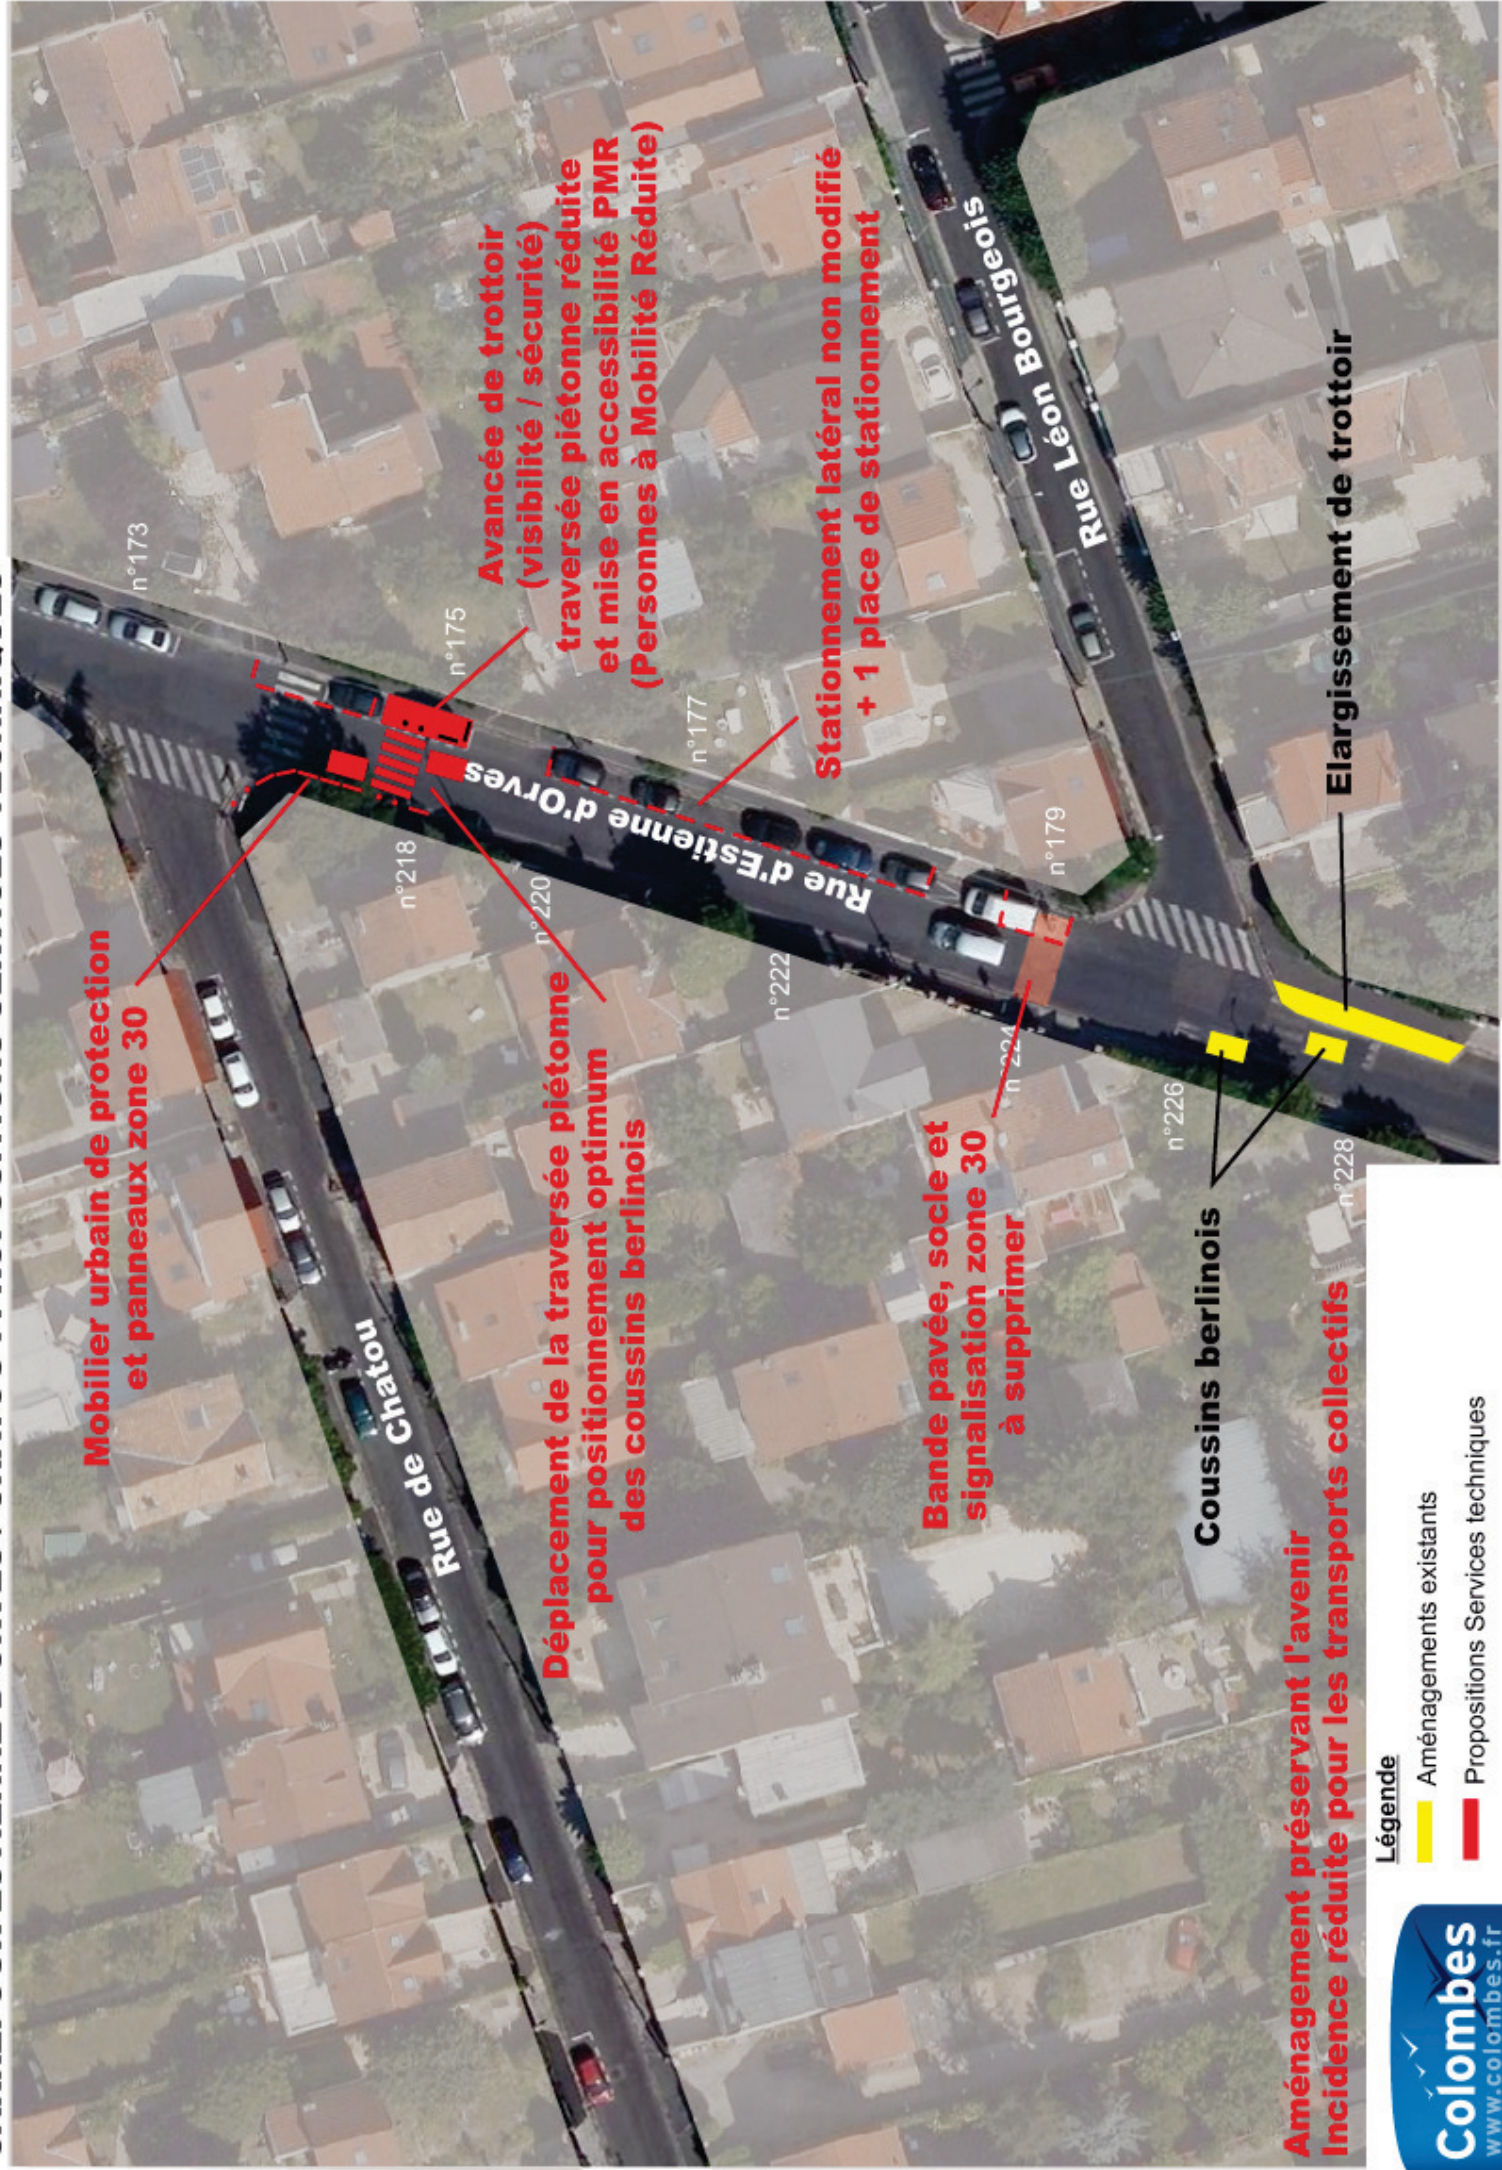

Mobilier urbain de protection et panneaux zone 30

Avancée de trottoir (visibilité / sécurité) traversée piétonne réduite et mise en accessibilité PMR (Personnes à Mobilité Réduite)

Stationnement latéral non modifié + 1 place de stationnement

Déplacement de la traversée piétonne pour positionnement optimum des coussins berlinois

Bande pavée, socle et signalisation zone 30 à supprimer

Elargissement de trottoir

Coussins berlinois

**Aménagement préservant l'avenir
Incidence réduite pour les transports collectifs**

Légende

- Aménagements existants
- Propositions Services techniques

